



1ste VERDIEPING

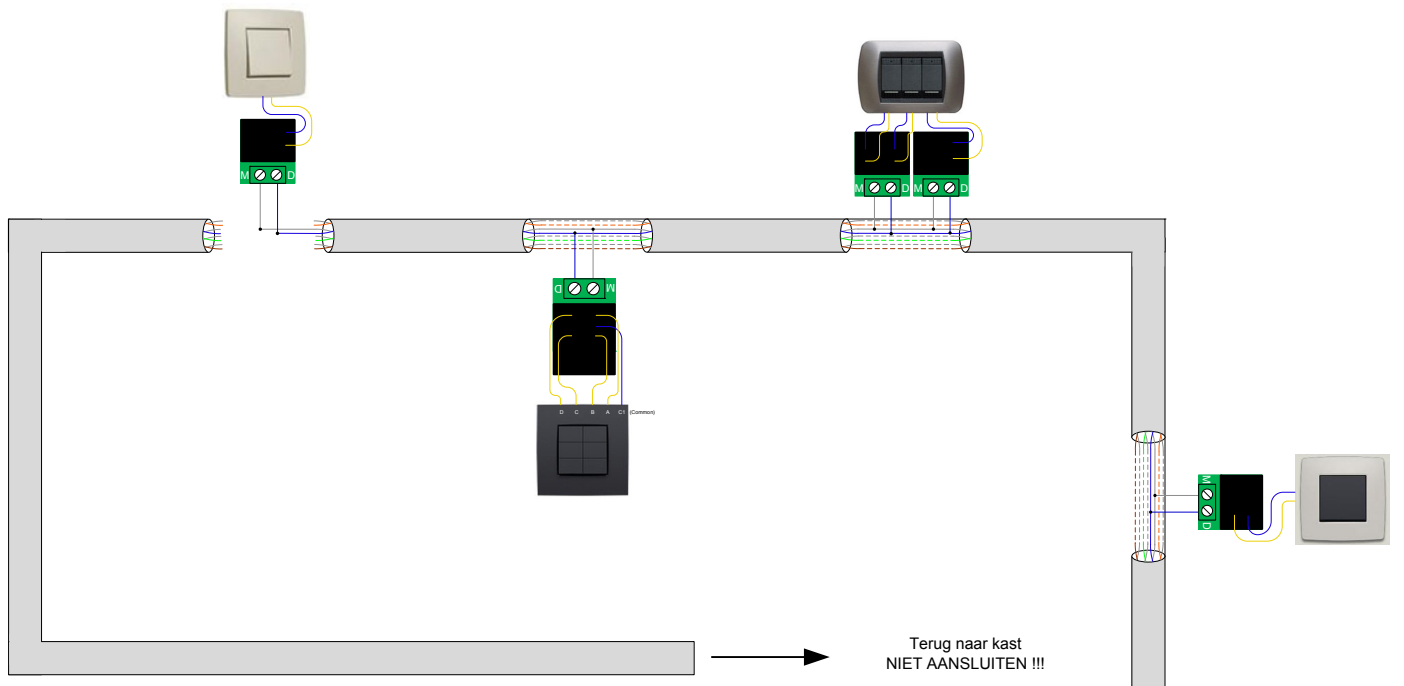

GELIJKVLOERS

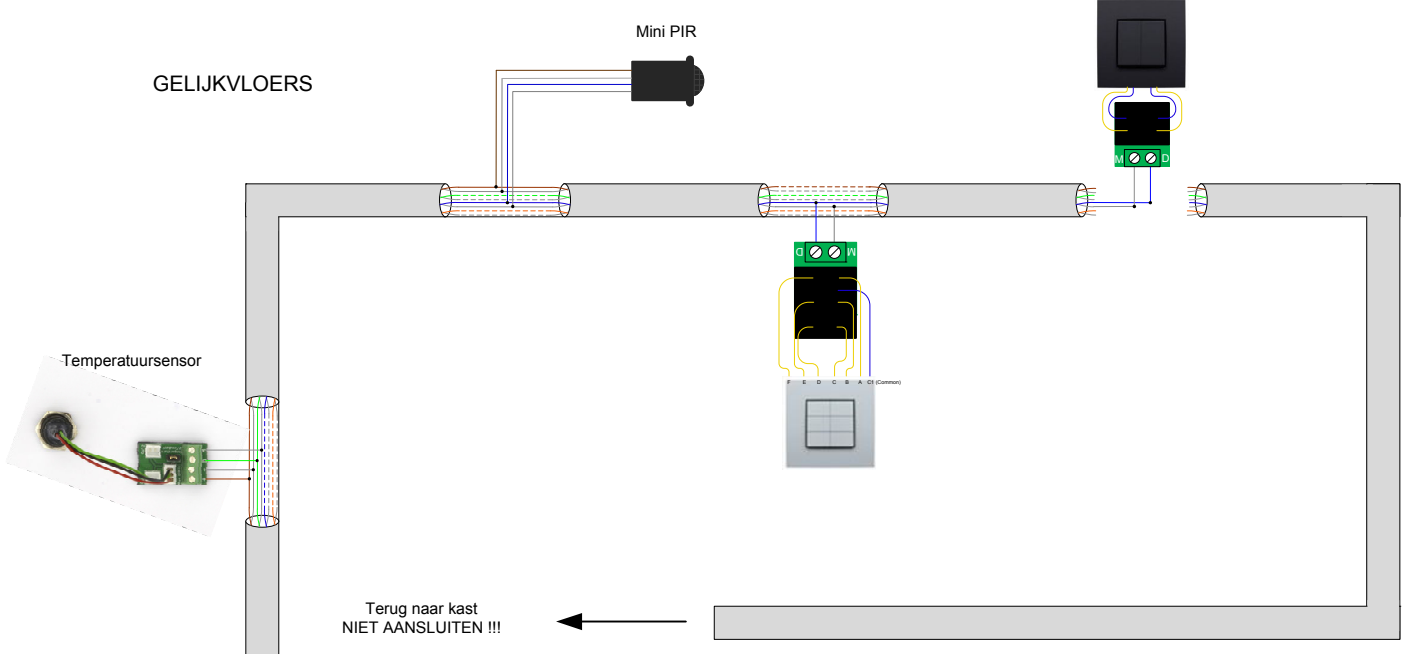

ZEKERINGSKAST  
DOBISS KIT NXT DIM  
DO5076

FTP  
gelijkvloers

FTP  
1ste verdieping

